


# SITE PLAN


敷地配置図及び1階平面図 [Scale=約1/250]

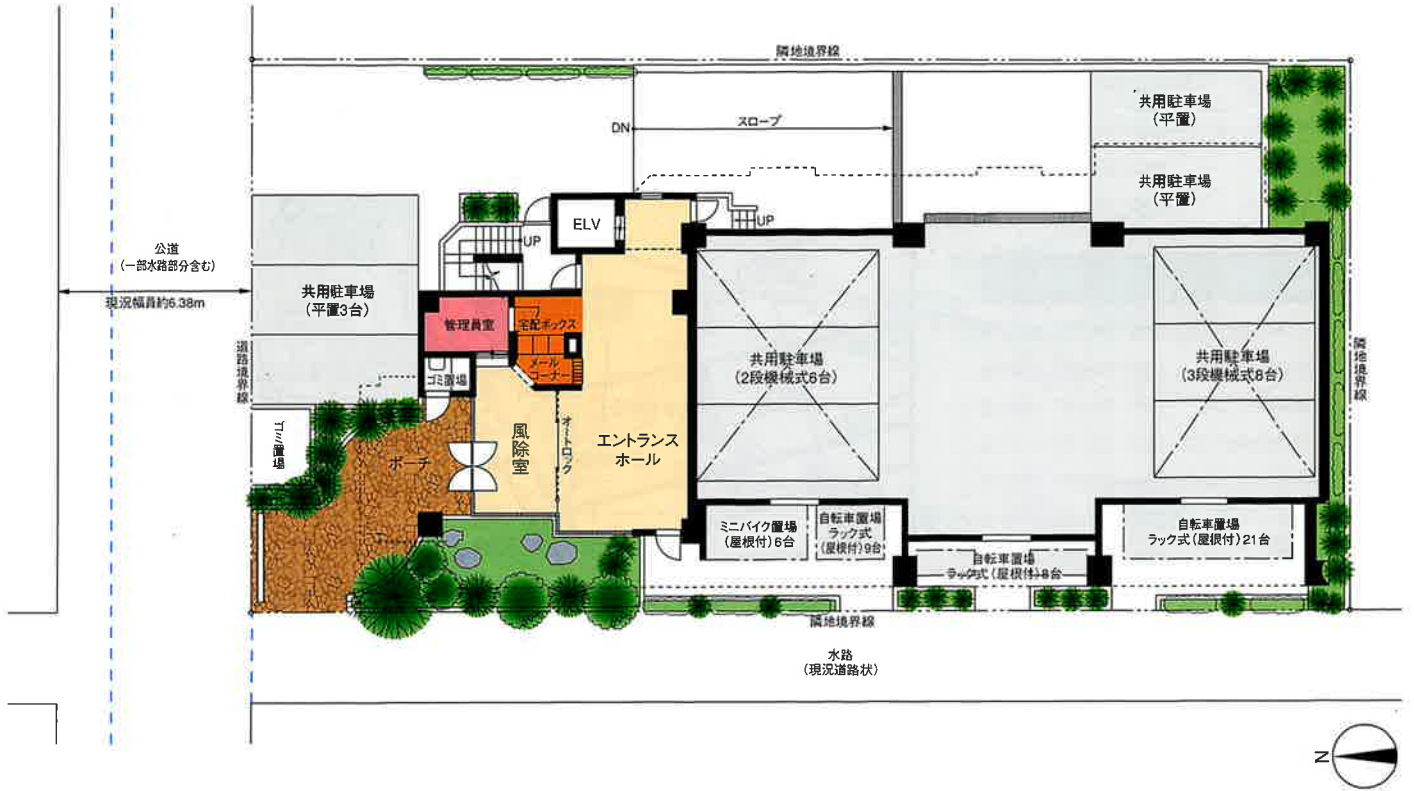


# FLOOR PLAN

各階平面図 [Scale=約1/350]


[2階平面図]

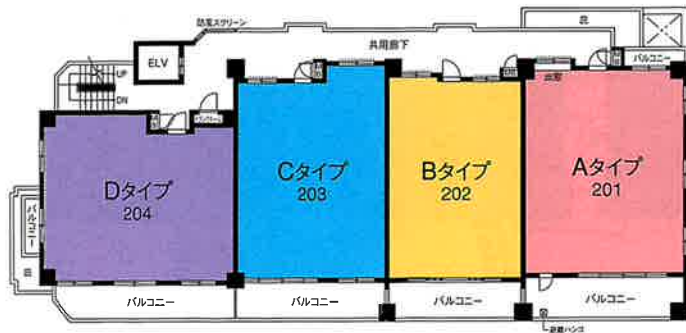


[3~5階平面図]

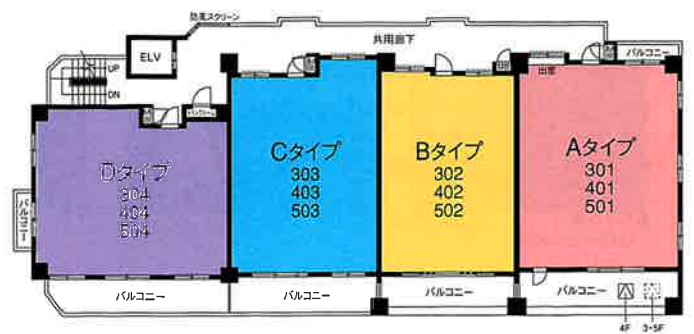

[6階平面図]

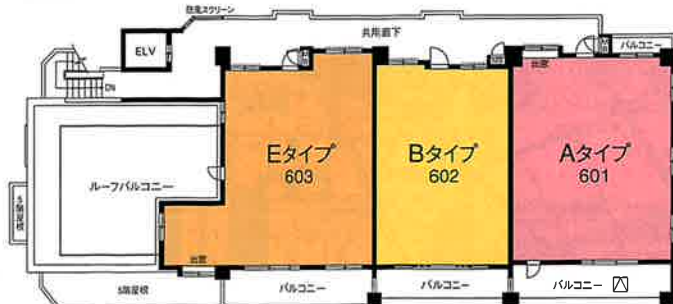

[屋上階平面図]

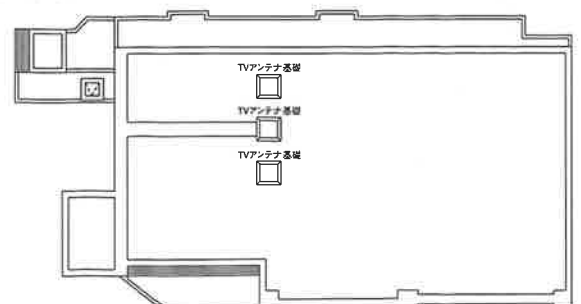

※建物の仕上・構造設備の一部は行政指導その他の理由により変更する場合がありますので、あらかじめご了承下さい。